


Ausstellungshalle 12.0
(13.900 qm)

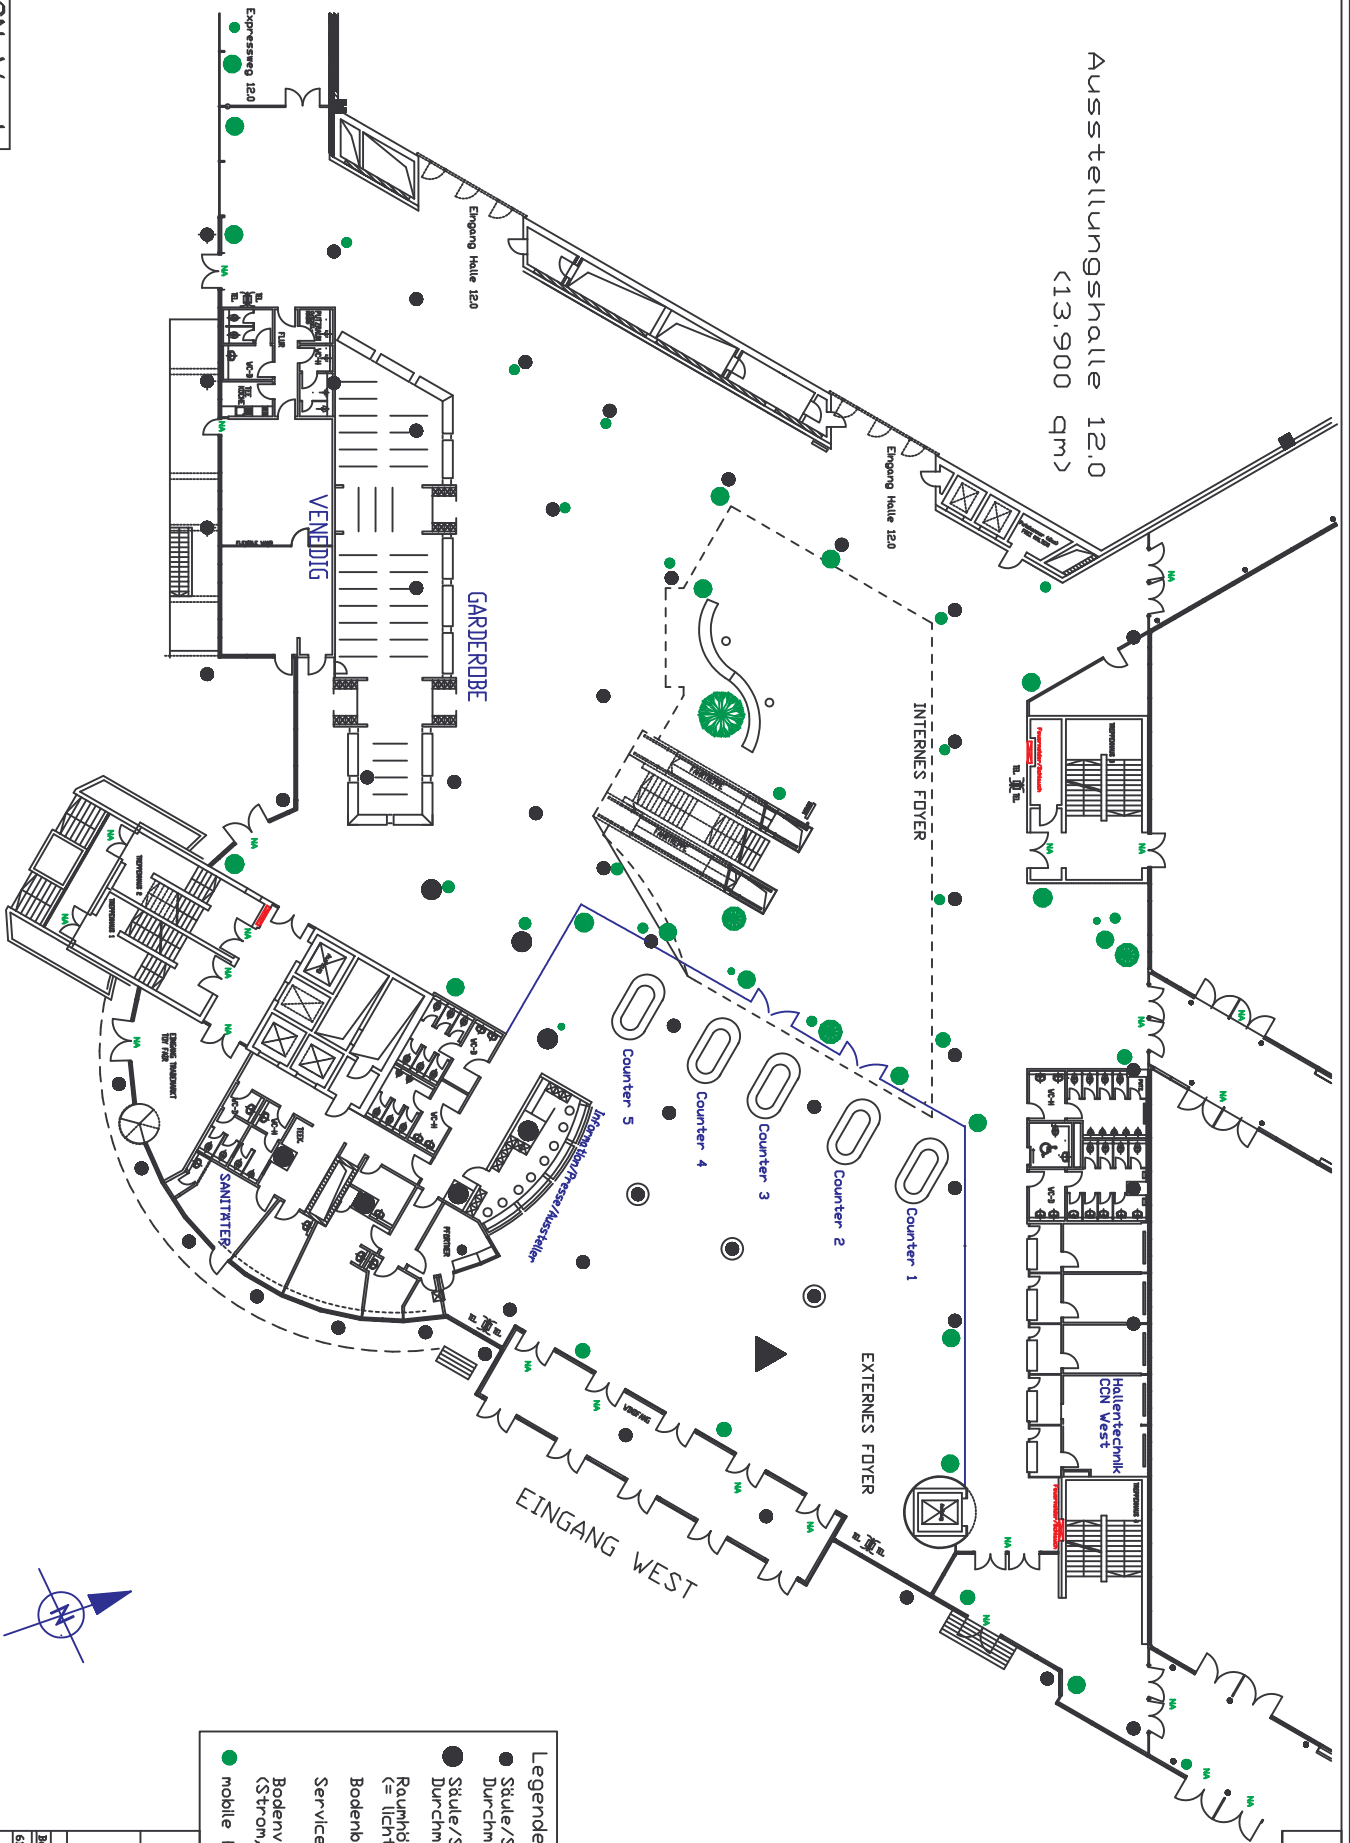

- Legende:**
- Säule/Stütze Durchmesser: 70cm
 - Säule/Stütze Durchmesser: 110cm (1,1m) Raumhöhe SCW/EO-EI: 3,10m (= lichte Höhe)
 - Bodenbelastung: max. 1.000 kg/qm
 - Serviceflächen: ca. 3.600 qm
 - Bodenverordngung (Standversorgung) (Strom, Telekom=ISDN, Kabel-TV)
 - mobile Pflanzen

CCN-west
Foyer-Ebene 0

NÜRNBERG MESSE

Tele. 0911.9606-9346

Bauh. Datum: Name/Zeichner: Referenz:

SU/PC: 04.03.2005 Cers'In Probst

CCN-west
Foyer-Ebene 0